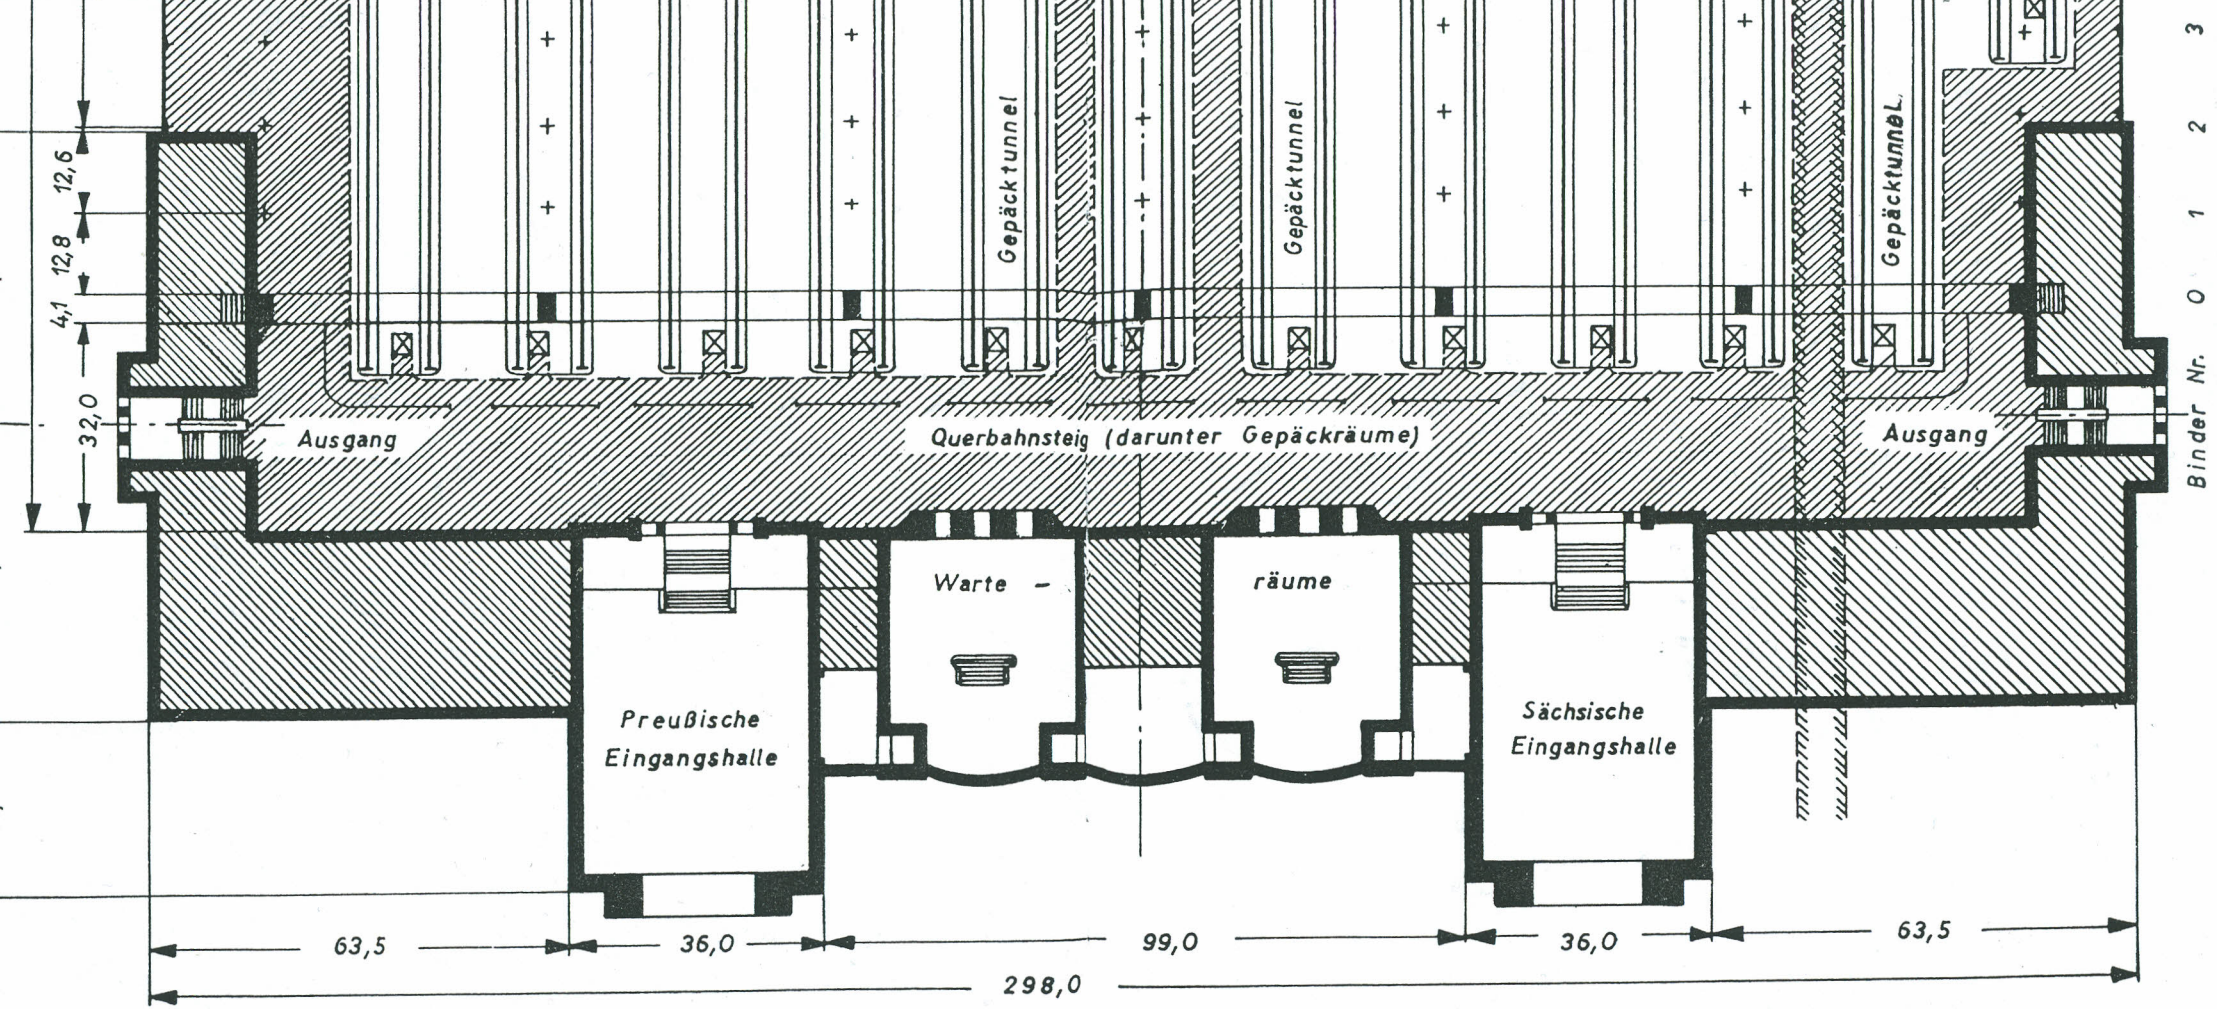

17 Übersichtsgrundriß der Bahnsteige und des Empfangsgebäudes